

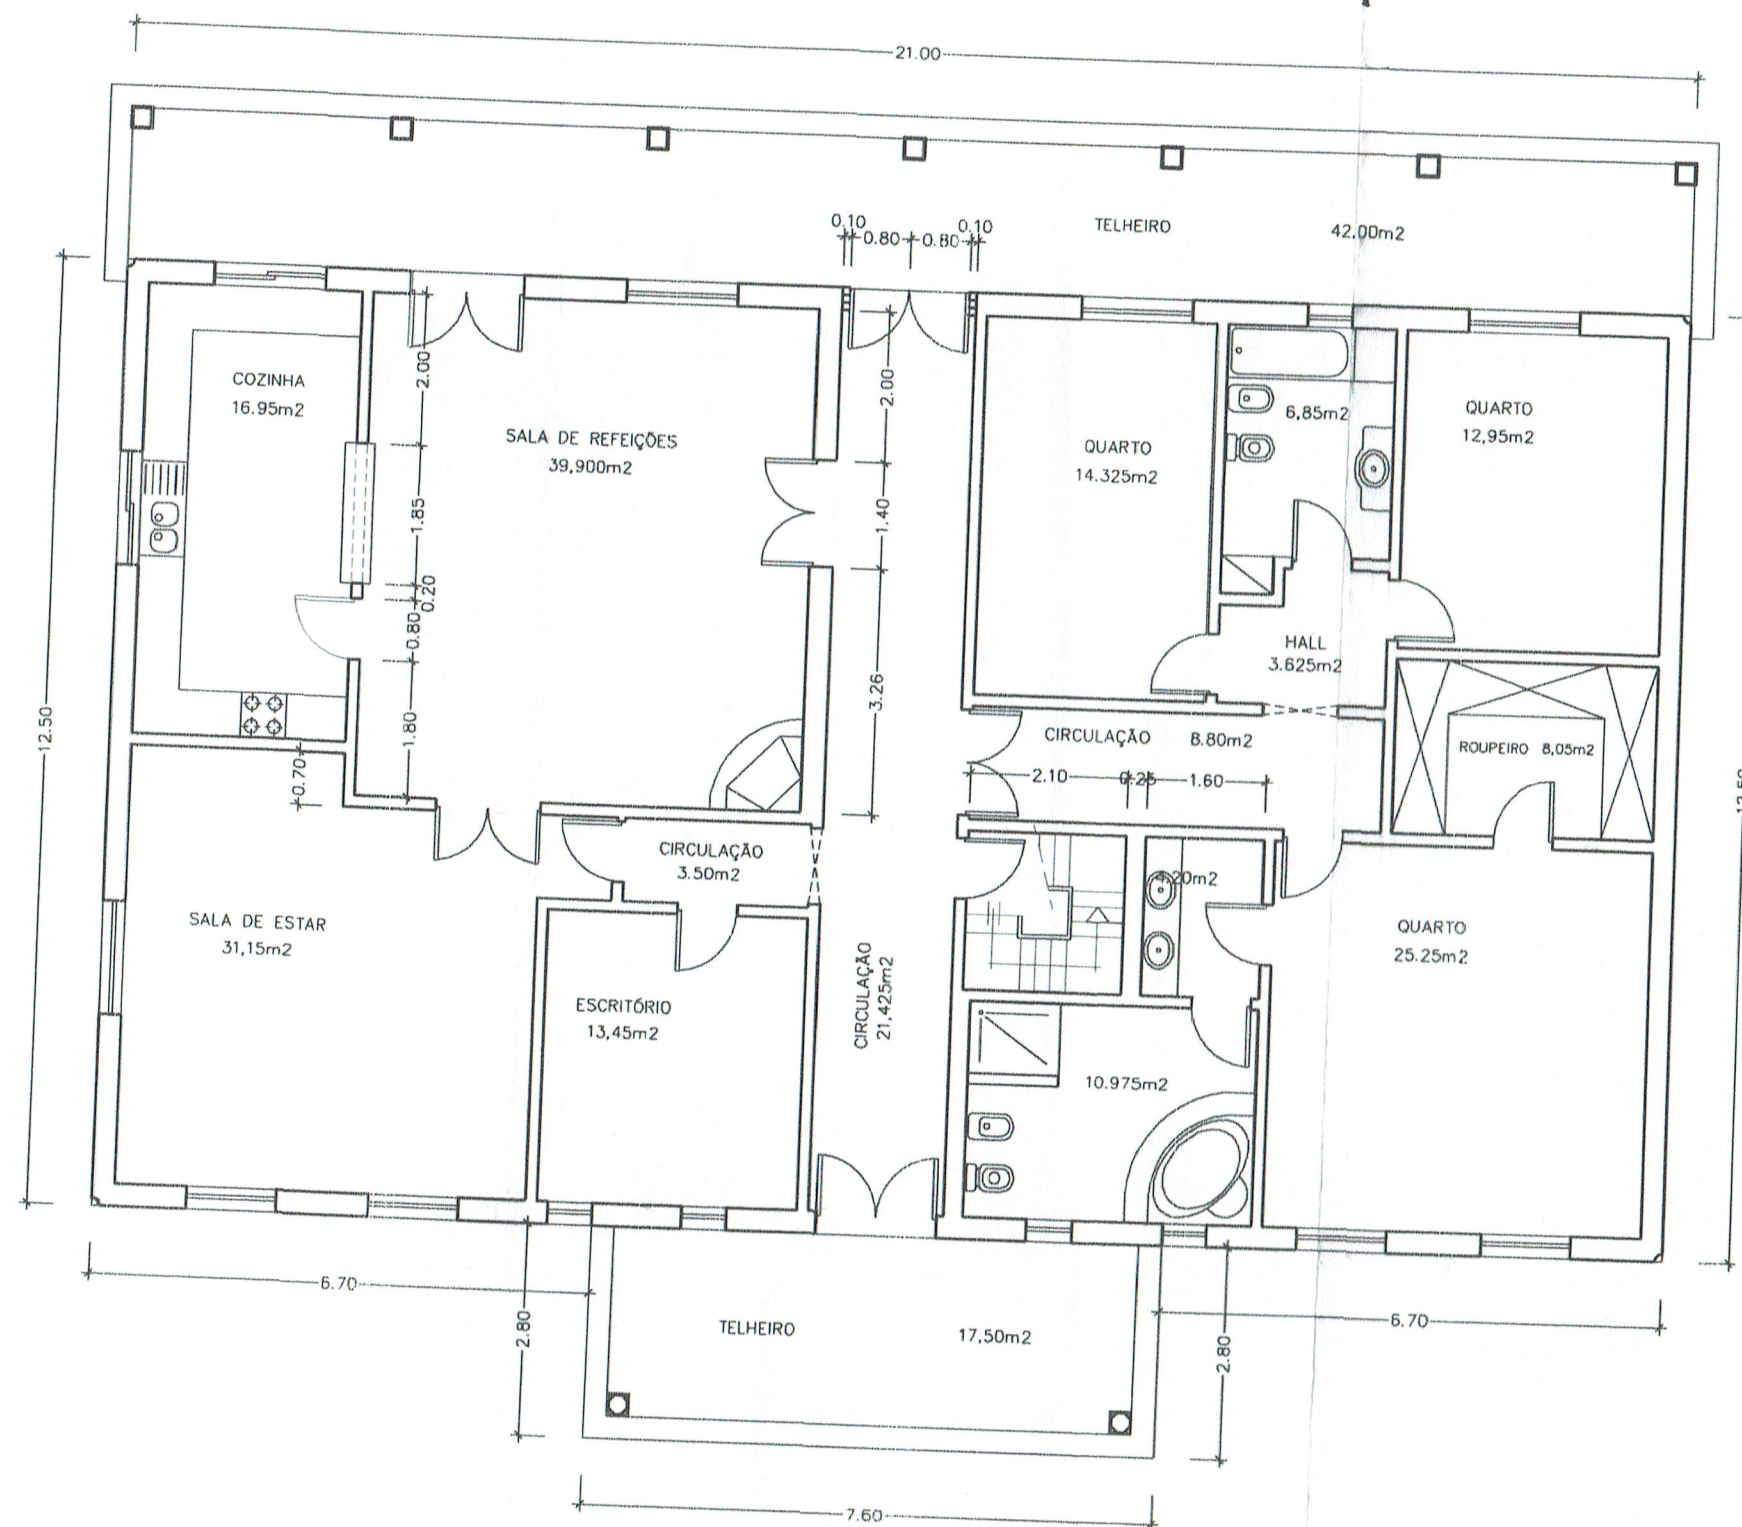
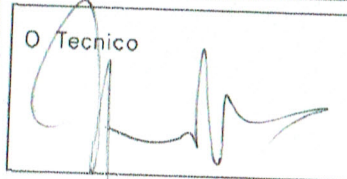


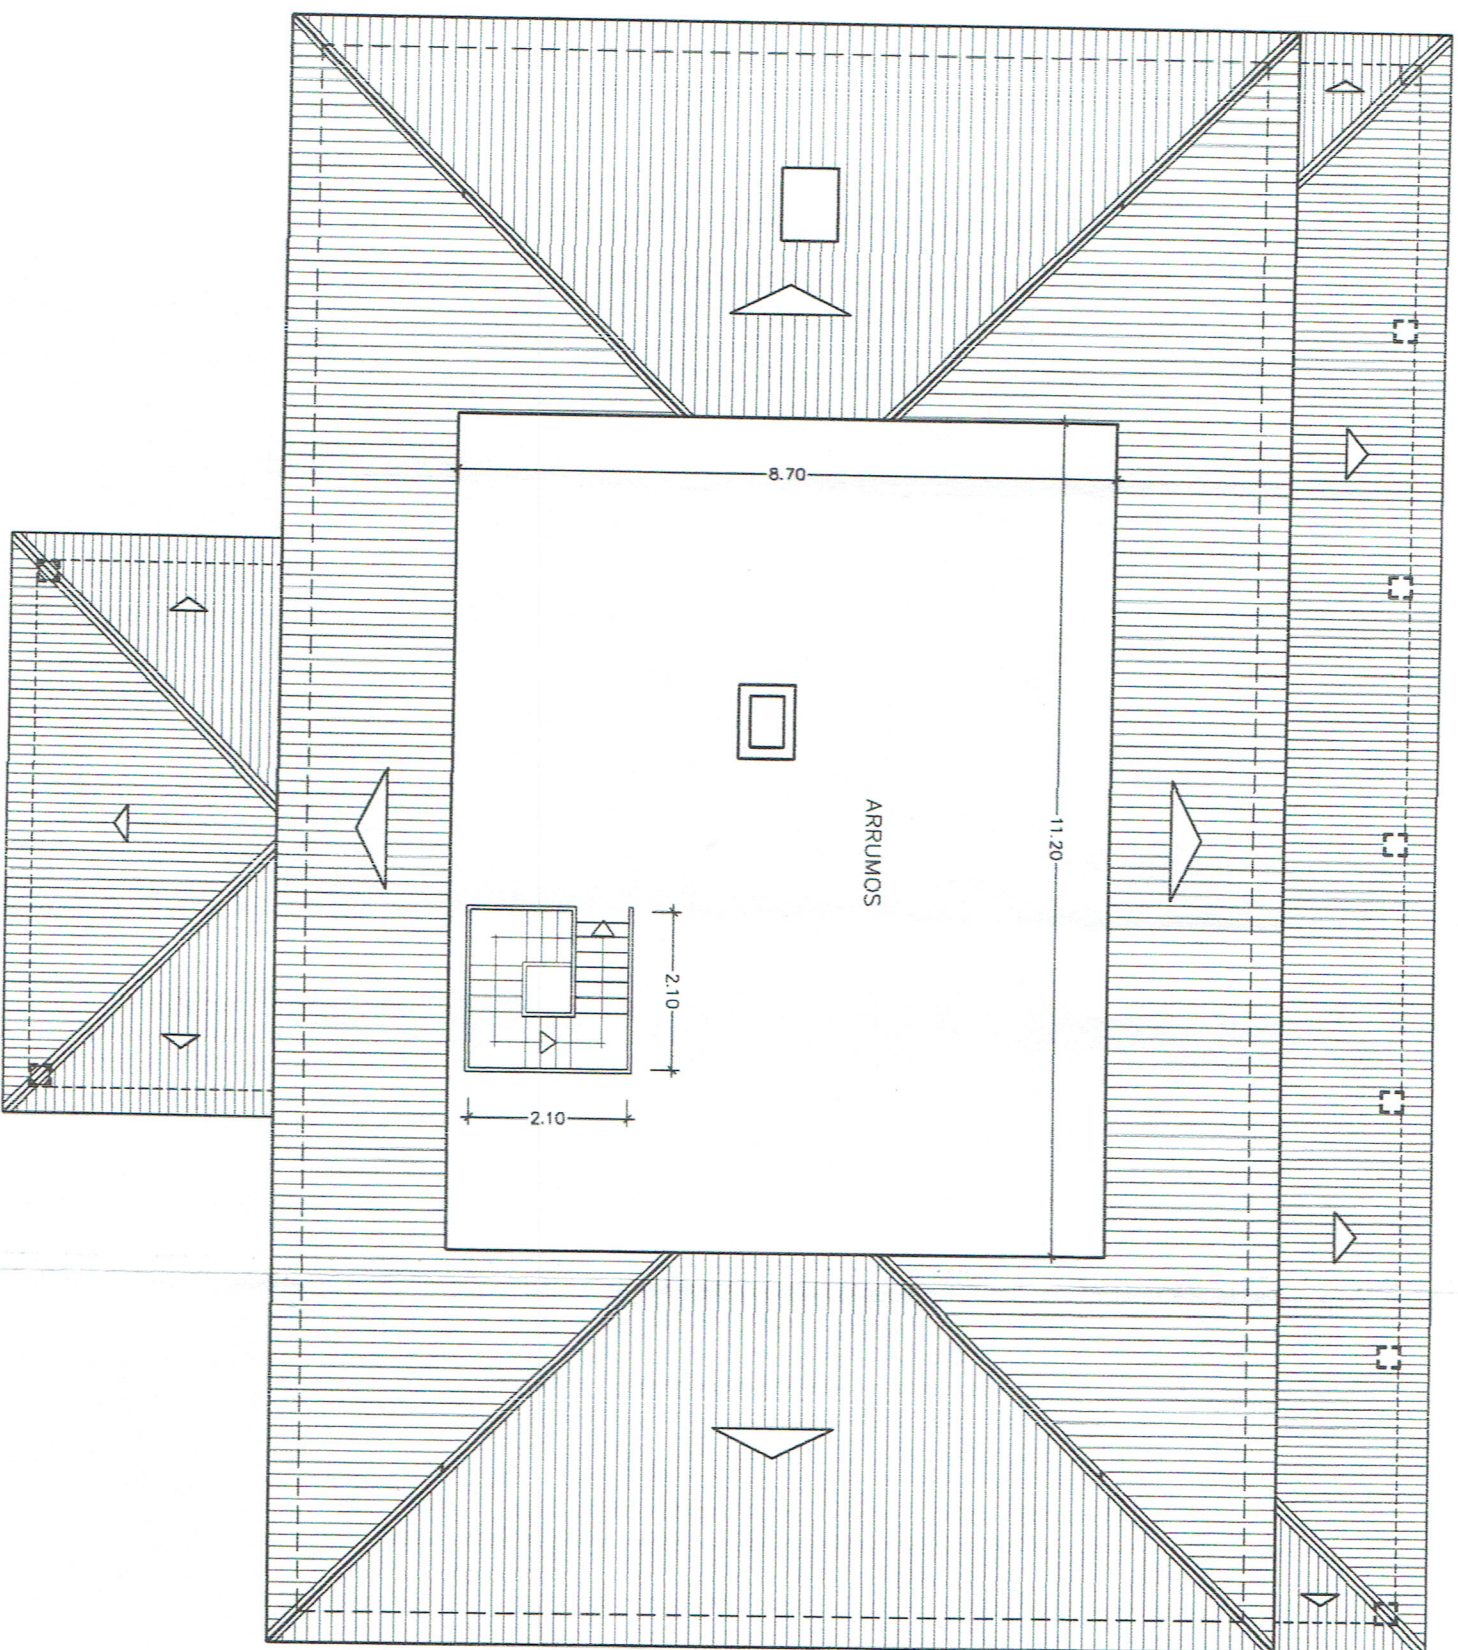


O Técnico 	Requerente: José Manuel da Silva Fidalgo Local: Rua General Humberto Delgado – Paço dos Negros Projecto: ALTERAÇÃO DE MORADIA E ANEXO	Desenho
Desenhou:	Designação: MORADIA PLANTA COTADA E DE APRESENTAÇÃO	Escala: 1/100
		Data:

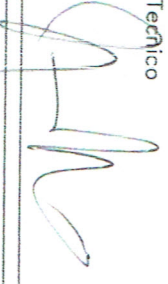


PLANTA DO SÓTÃO

O Técnico	Requerente: José Manuel da Silva Fidalgo	Desenho
	Local: Rua General Humberto Delgado – Paço dos Negros	
Desenhou:	Projecto: ALTERAÇÃO DE MORADIA E ANEXO	
	Designação: MORADIA	Escala: 1/100
	PLANTA DO SÓTÃO	Data:

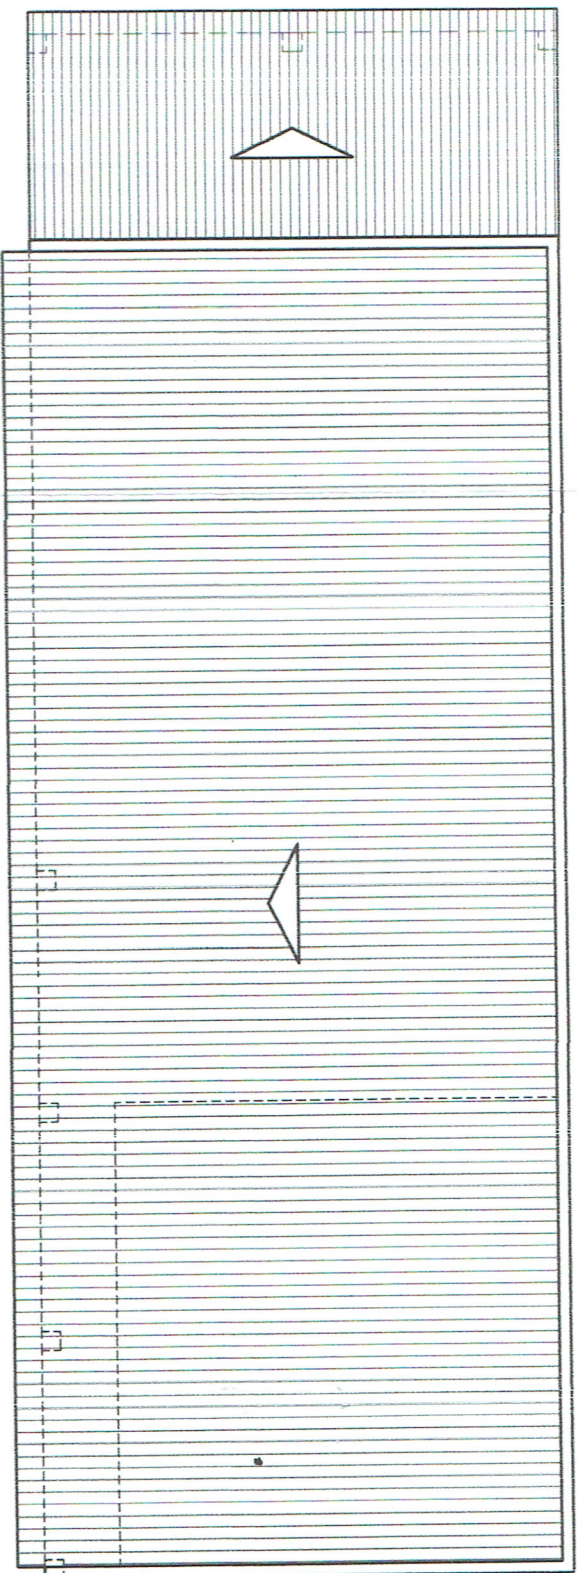


COBERTURA FINAL

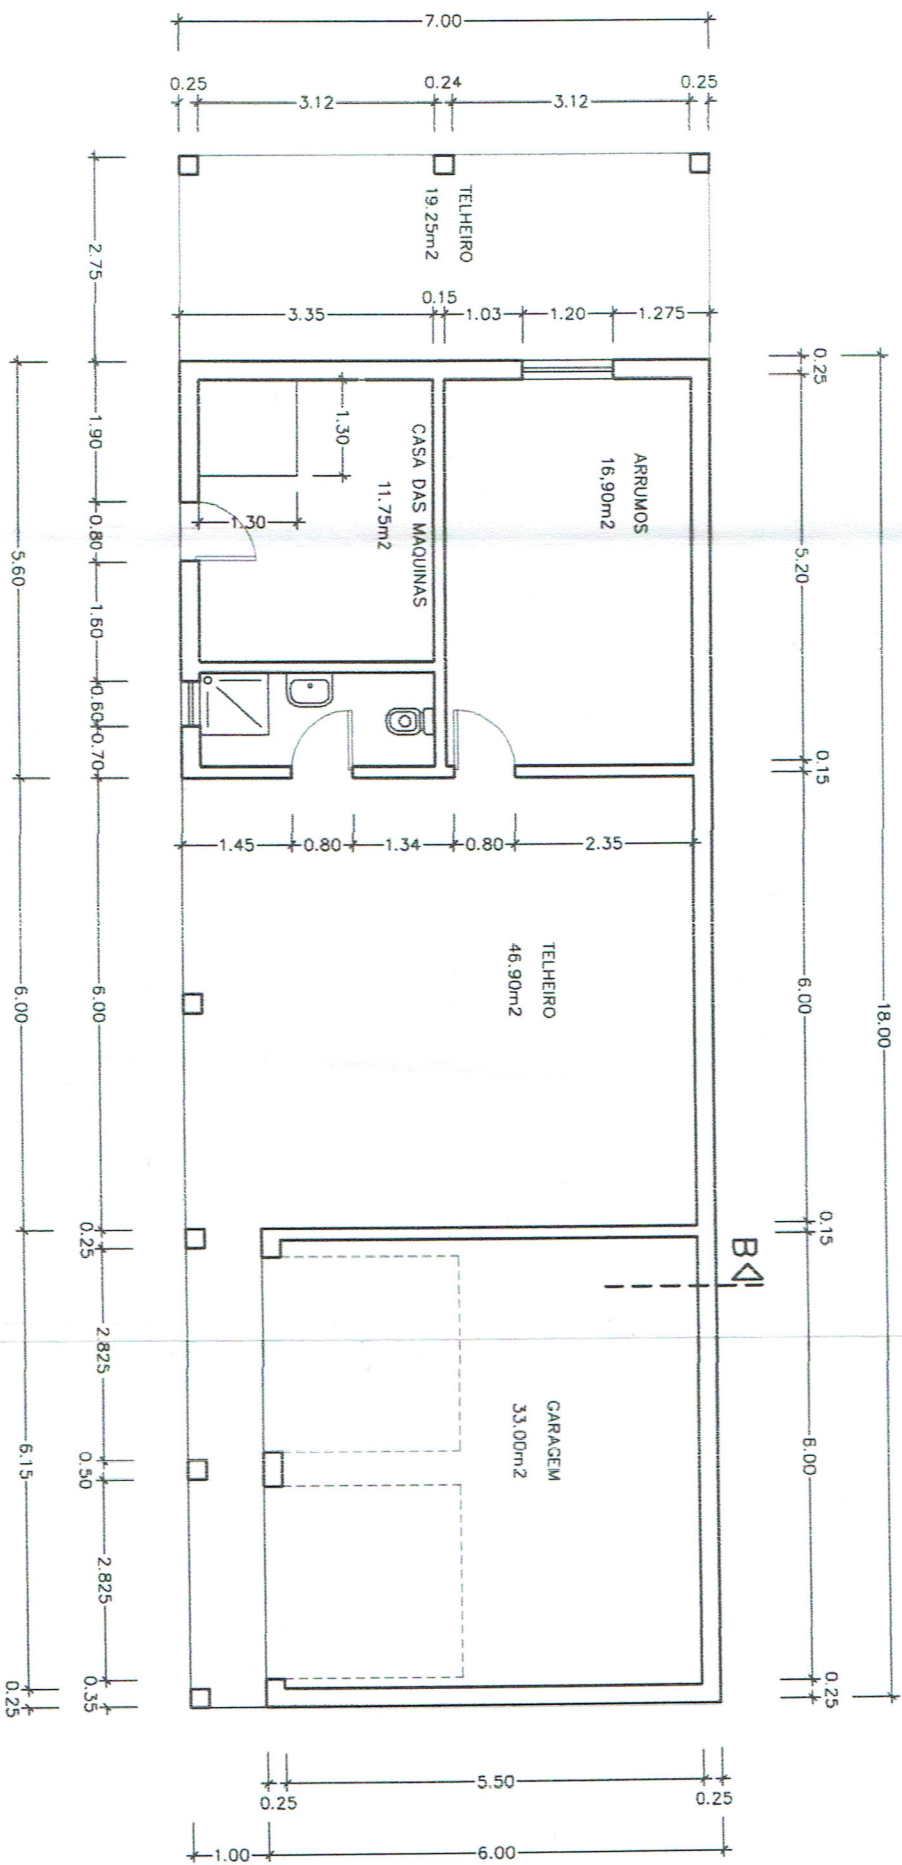


PLANTA FINAL

O Técnico	Requerente: José Manuel da Silva Fidalgo	Desenho
Desenhou:	Local: Rua General Humberto Delgado – Povo dos Negros	
	Projecto: ALTERAÇÃO DE MORADIA E ANEXO	
	Designação: ANEXO	Escala: 1/100
	PLANTAS FINAIS	Data:

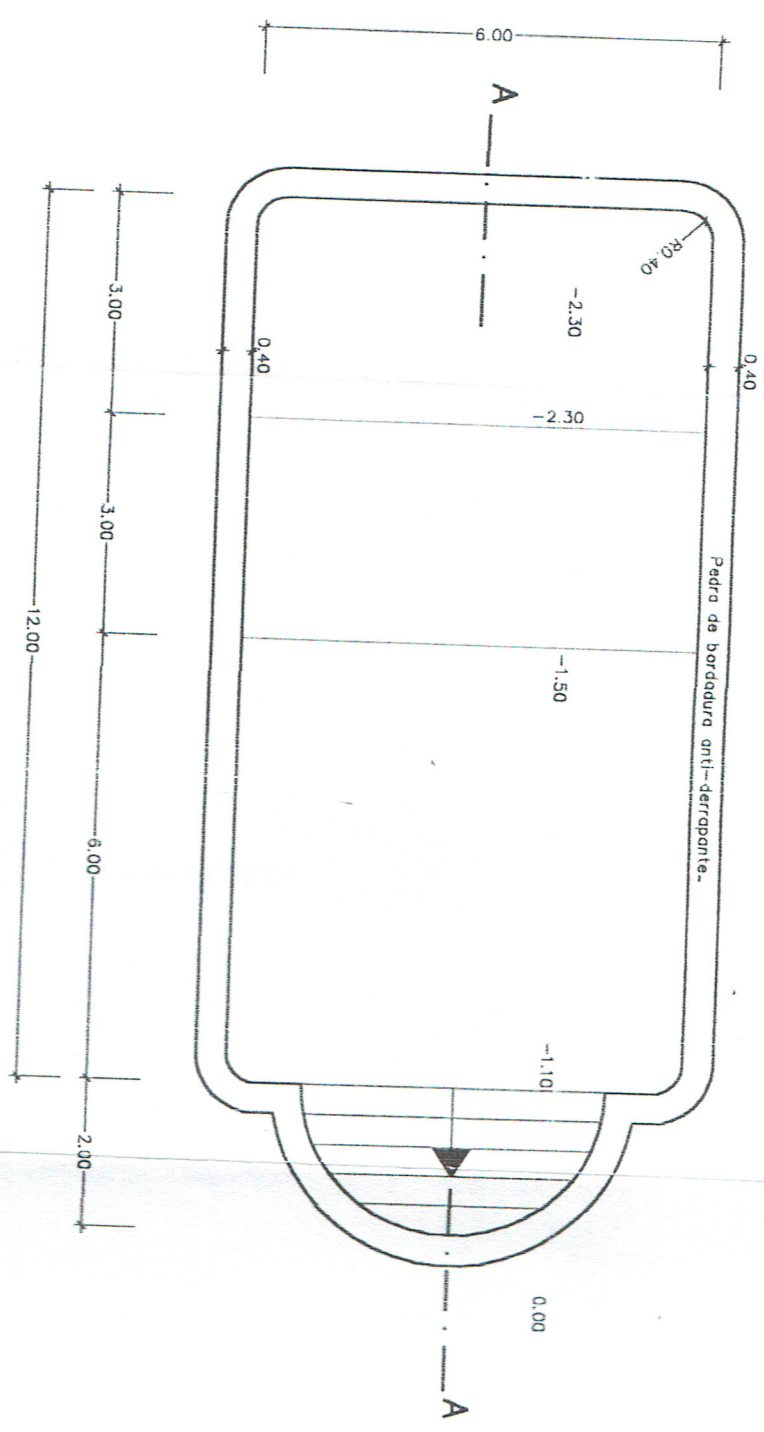

PLANTA

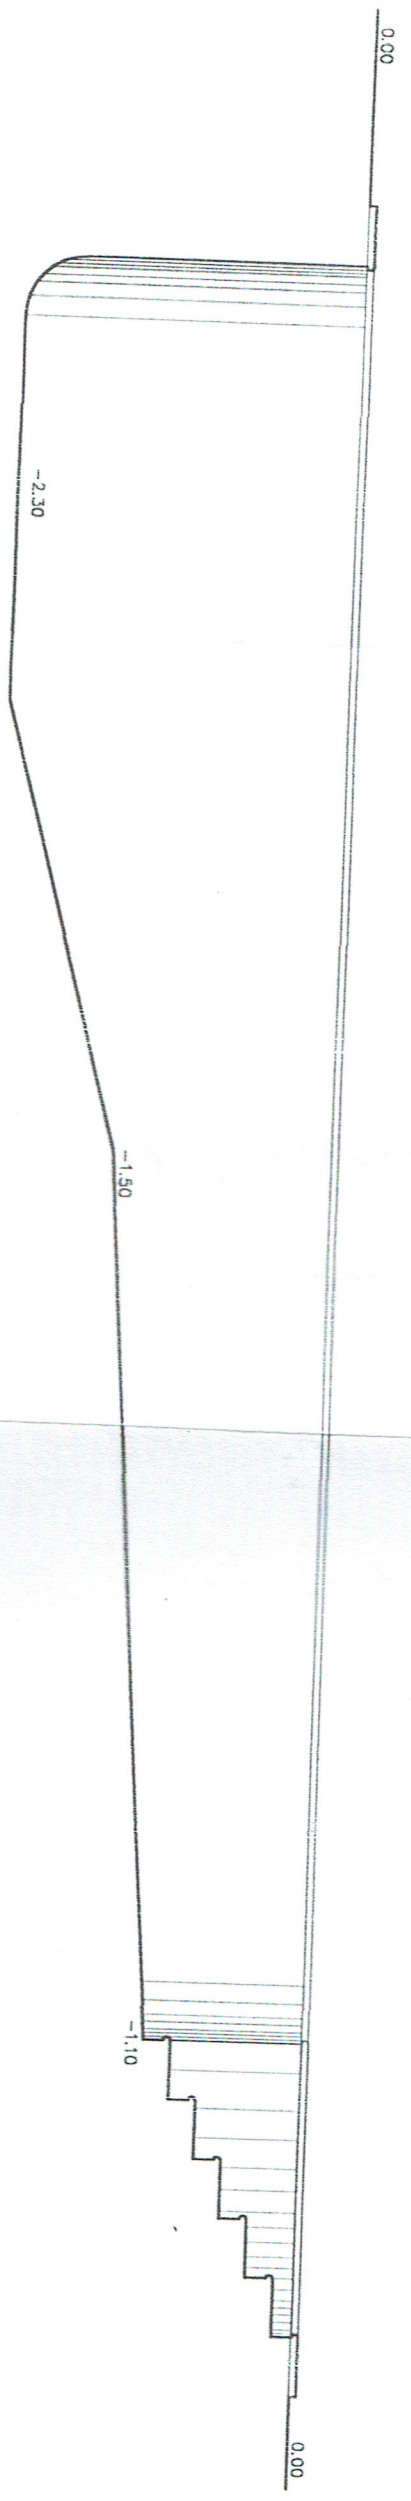

CORTA A-A

O Técnico	Requerente:	José Manuel da Silva Fidalgo Rua General Humberto Delgado - Poço dos Negros PISCINA ENTERRADA	Escala: 1/100 E 1/50 Data:
Desenhado:	Local:		
	Projecto:		
	Designação:	PLANTA	
		CORTA A-A	